

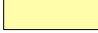








Areal Unitobler

Auf den folgenden Seiten
finden Sie Grundrisspläne der Gebäude
Länggassstrasse 49, 49a, 51,
Lerchenweg 36 und Muesmattstrasse 45


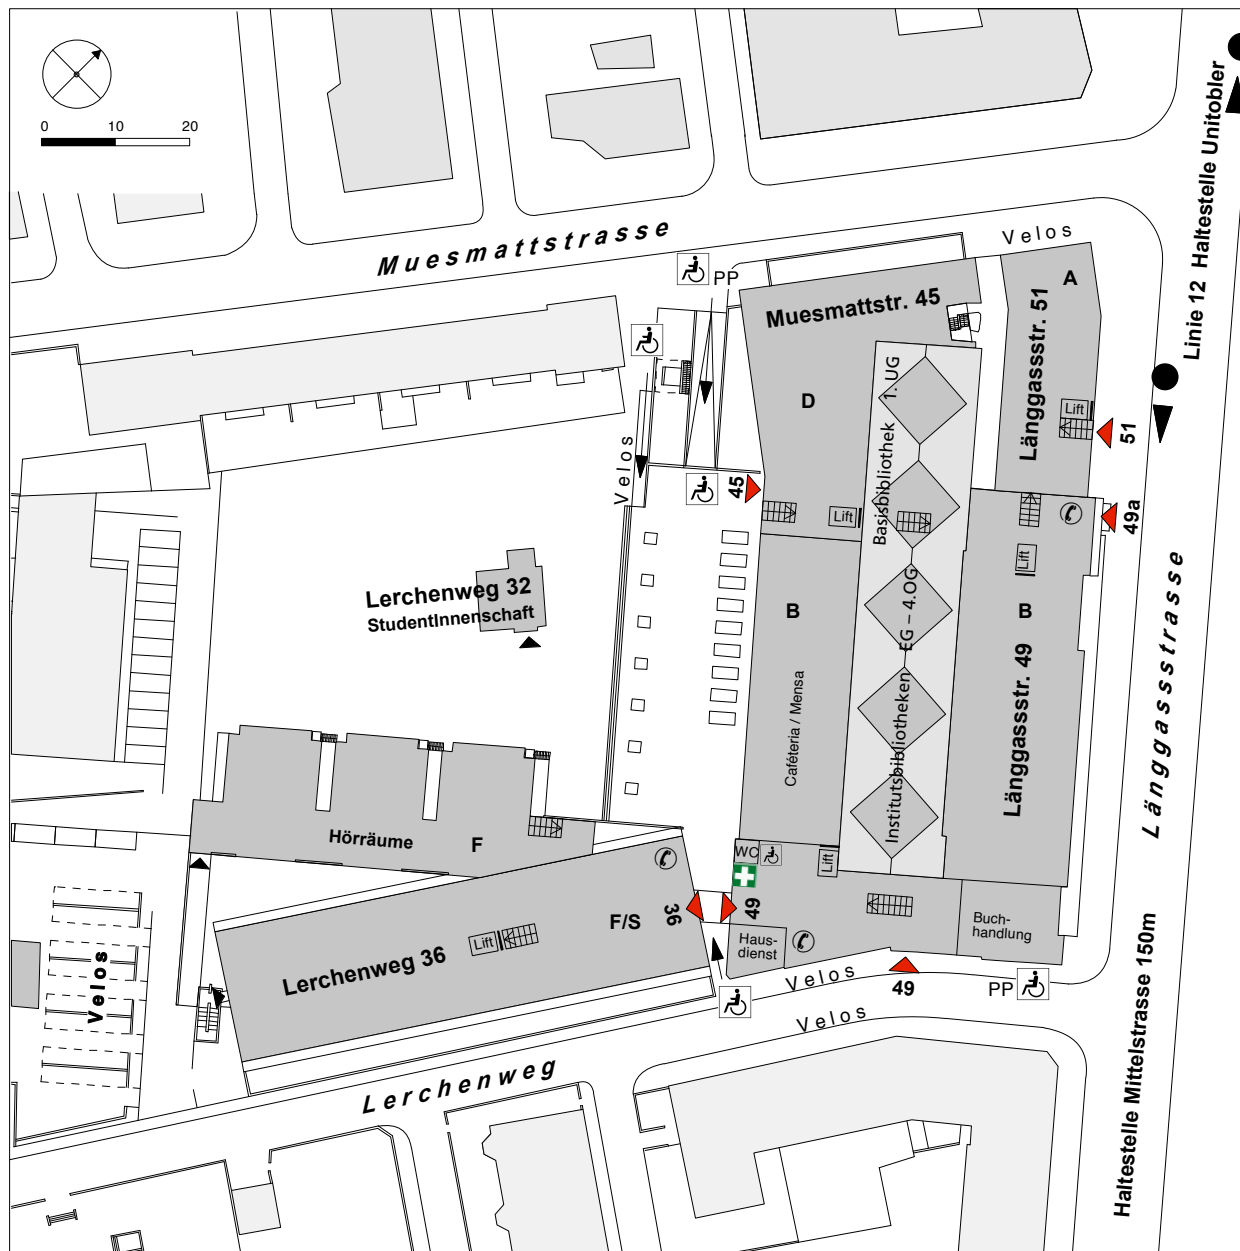


Unitobler Erdgeschoss

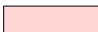-  Zugänge (Haupteingänge / Treppen Lift)
-  Hör- und Seminarräume (1.UG - 4.OG)
-  Bibliotheken (1.UG + EG)
-  Gruppenräume (1.UG)
-  PC / Mac-Pool-/ Kursräume (1.UG)
-  Buchgenossenschaft (EG)
-  Mensa Unitobler (EG)

 **Lernnische**
Hier haben Sie die Gelegenheit,
alleine oder in einer kleinen Gruppe zu lernen.

Platanenhof

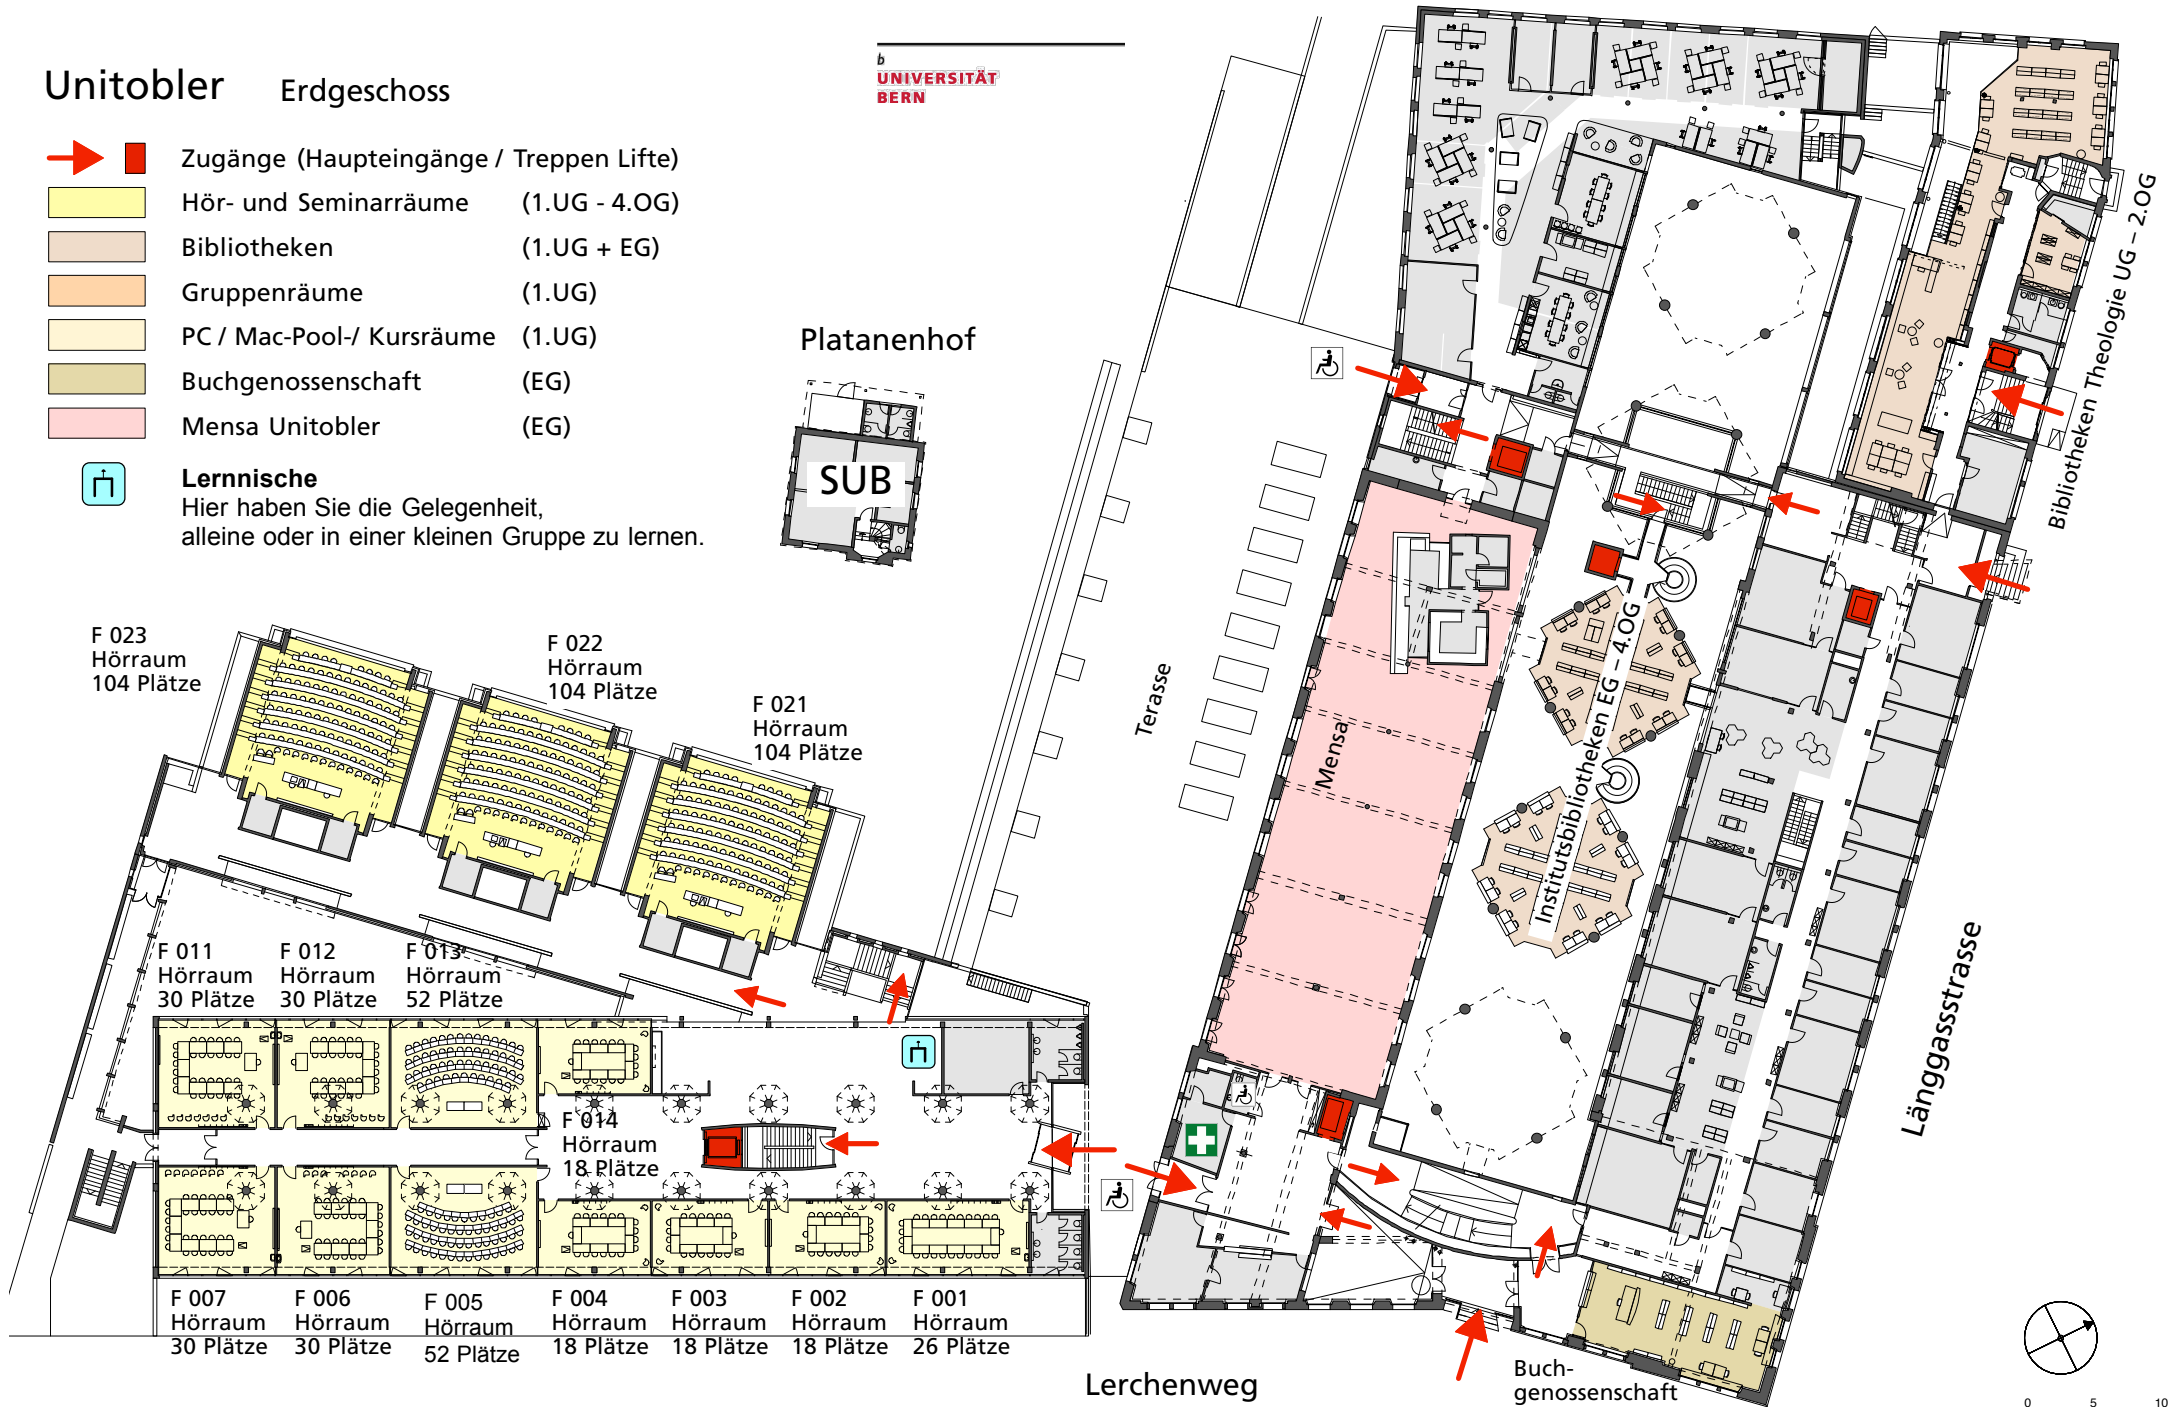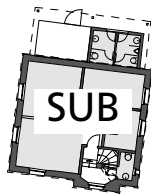

F 023
Hörraum
104 Plätze

F 022
Hörraum
104 Plätze

F 021
Hörraum
104 Plätze

F 011 Hörraum 30 Plätze
F 012 Hörraum 30 Plätze
F 013 Hörraum 52 Plätze

F 014
Hörraum
18 Plätze

F 007 Hörraum 30 Plätze
F 006 Hörraum 30 Plätze
F 005 Hörraum 52 Plätze
F 004 Hörraum 18 Plätze
F 003 Hörraum 18 Plätze
F 002 Hörraum 18 Plätze
F 001 Hörraum 26 Plätze

Terrasse

Mensa

Institutsbibliothek EG - 4.OG

Bibliotheken Theologie UG - 2.OG


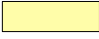



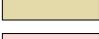

Länggasstrasse

Lerchenweg

Buchgenossenschaft



Unitobler 1. Untergeschoss



-  Zugänge (Haupteingänge / Treppen / Lifte)
-  Hör- und Seminarräume (1.UG - 4.OG)
-  Bibliotheken (1.UG + EG)
-  Gruppenräume (1.UG)
-  PC / Mac-Pool- / Kursräume (1.UG)
-  Buchgenossenschaft (EG)
-  Mensa Unitobler (EG)



Lernische

Hier haben Sie die Gelegenheit, alleine oder in einer kleinen Gruppe zu lernen.

Platanenhof

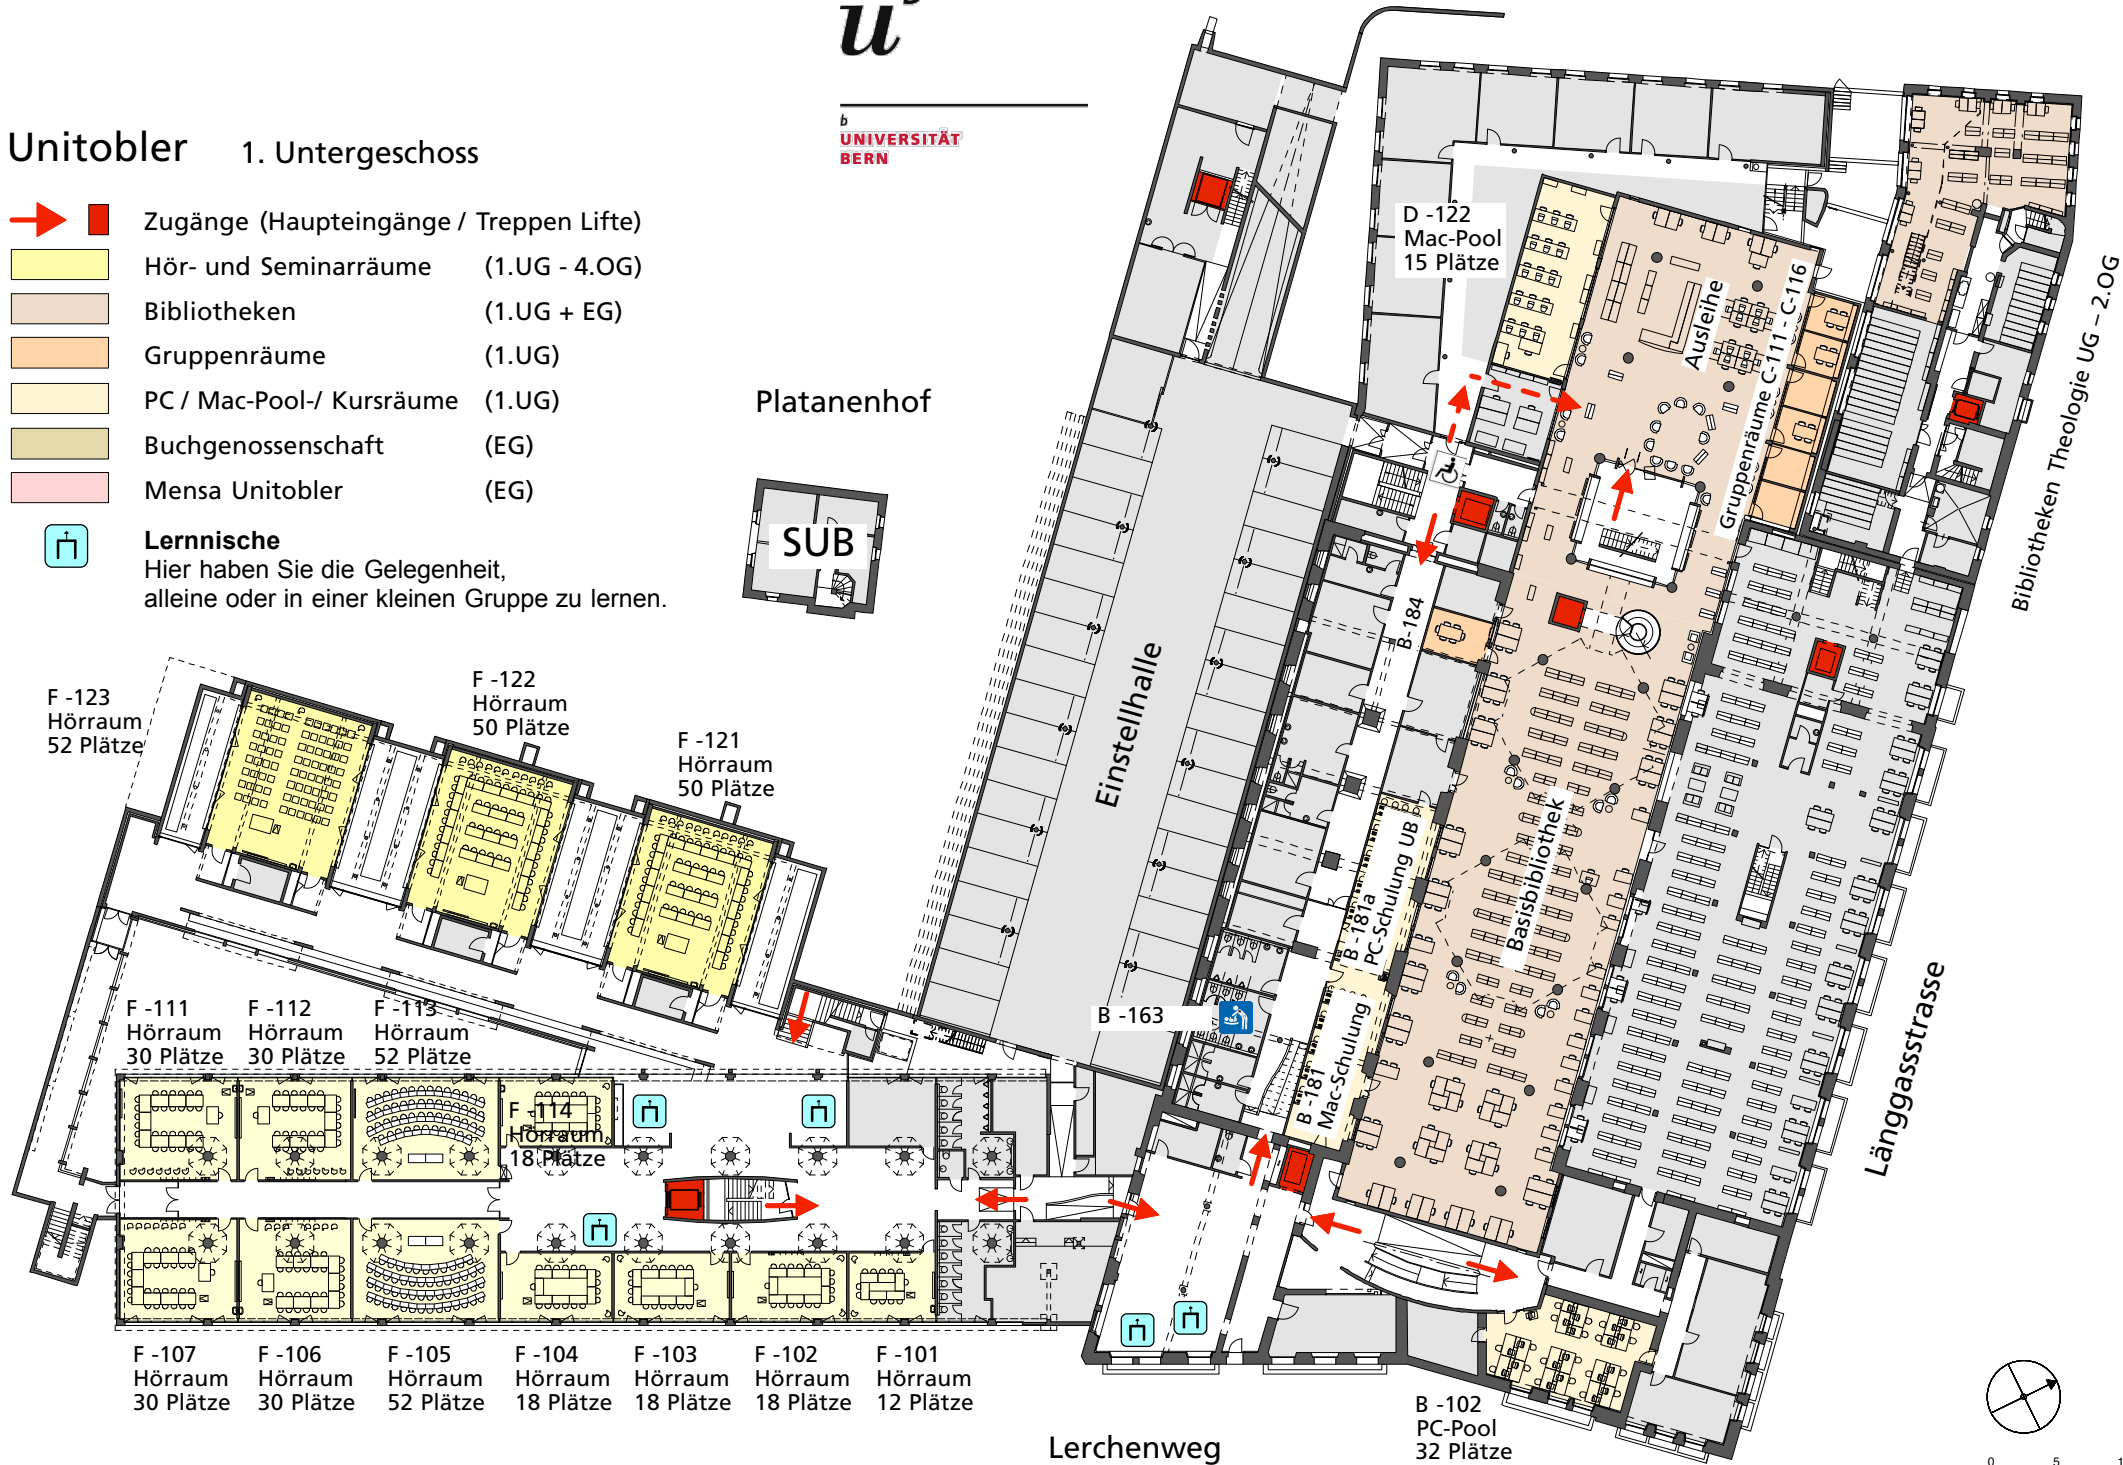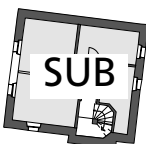

F -123
Hörraum
52 Plätze

F -122
Hörraum
50 Plätze

F -121
Hörraum
50 Plätze

F -111
Hörraum
30 Plätze

F -112
Hörraum
30 Plätze

F -113
Hörraum
52 Plätze

F -114
Hörraum
18 Plätze

F -107
Hörraum
30 Plätze

F -106
Hörraum
30 Plätze

F -105
Hörraum
52 Plätze

F -104
Hörraum
18 Plätze

F -103
Hörraum
18 Plätze

F -102
Hörraum
18 Plätze

F -101
Hörraum
12 Plätze

D -122
Mac-Pool
15 Plätze

Ausleihe
Gruppenräume C-111 - C-116

B -184

B -181
Mac-Schulung

B -182
PC-Schulung UB

B -183
PC-Schulung

B -163

B -181
Mac-Schulung

B -182
PC-Schulung

B -183
PC-Schulung

B -102
PC-Pool
32 Plätze

Lerchenweg

Länggasstrasse




Unitobler 1. Obergeschoss





Lernnische

Hier haben Sie die Gelegenheit,
alleine oder in einer kleinen Gruppe zu lernen.

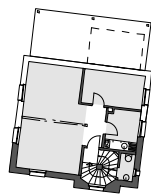

Platanenhof

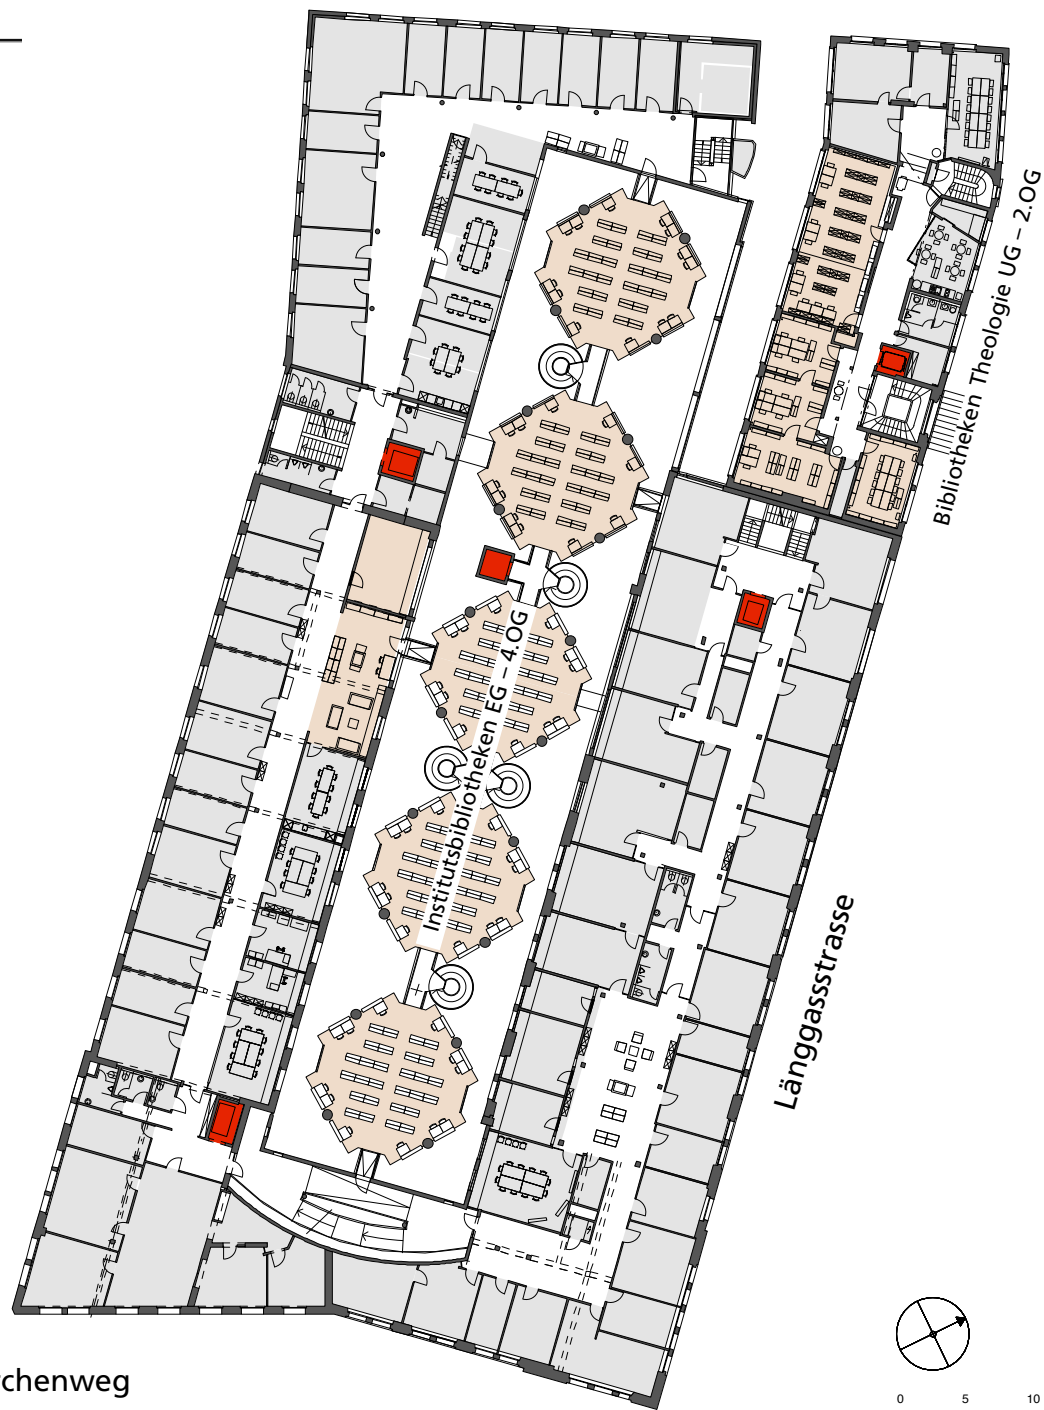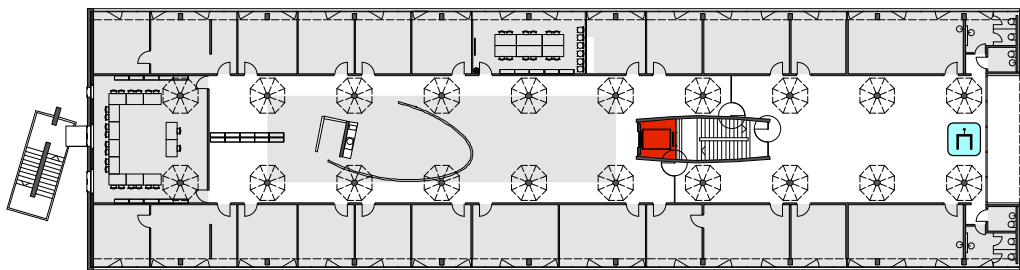


Lerchenweg

Länggasstrasse





0 5 10

Unitobler 2. Obergeschoss

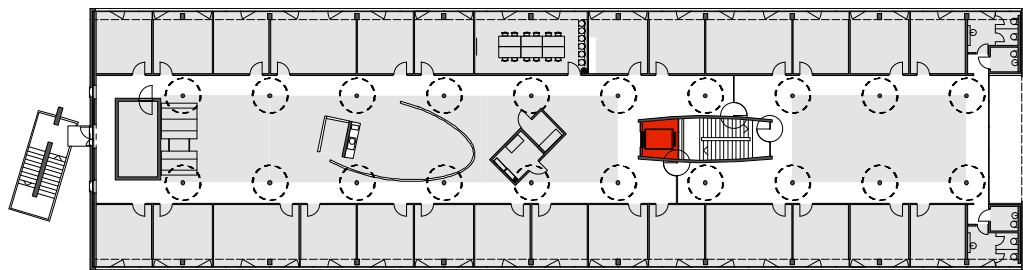

Platanenhof

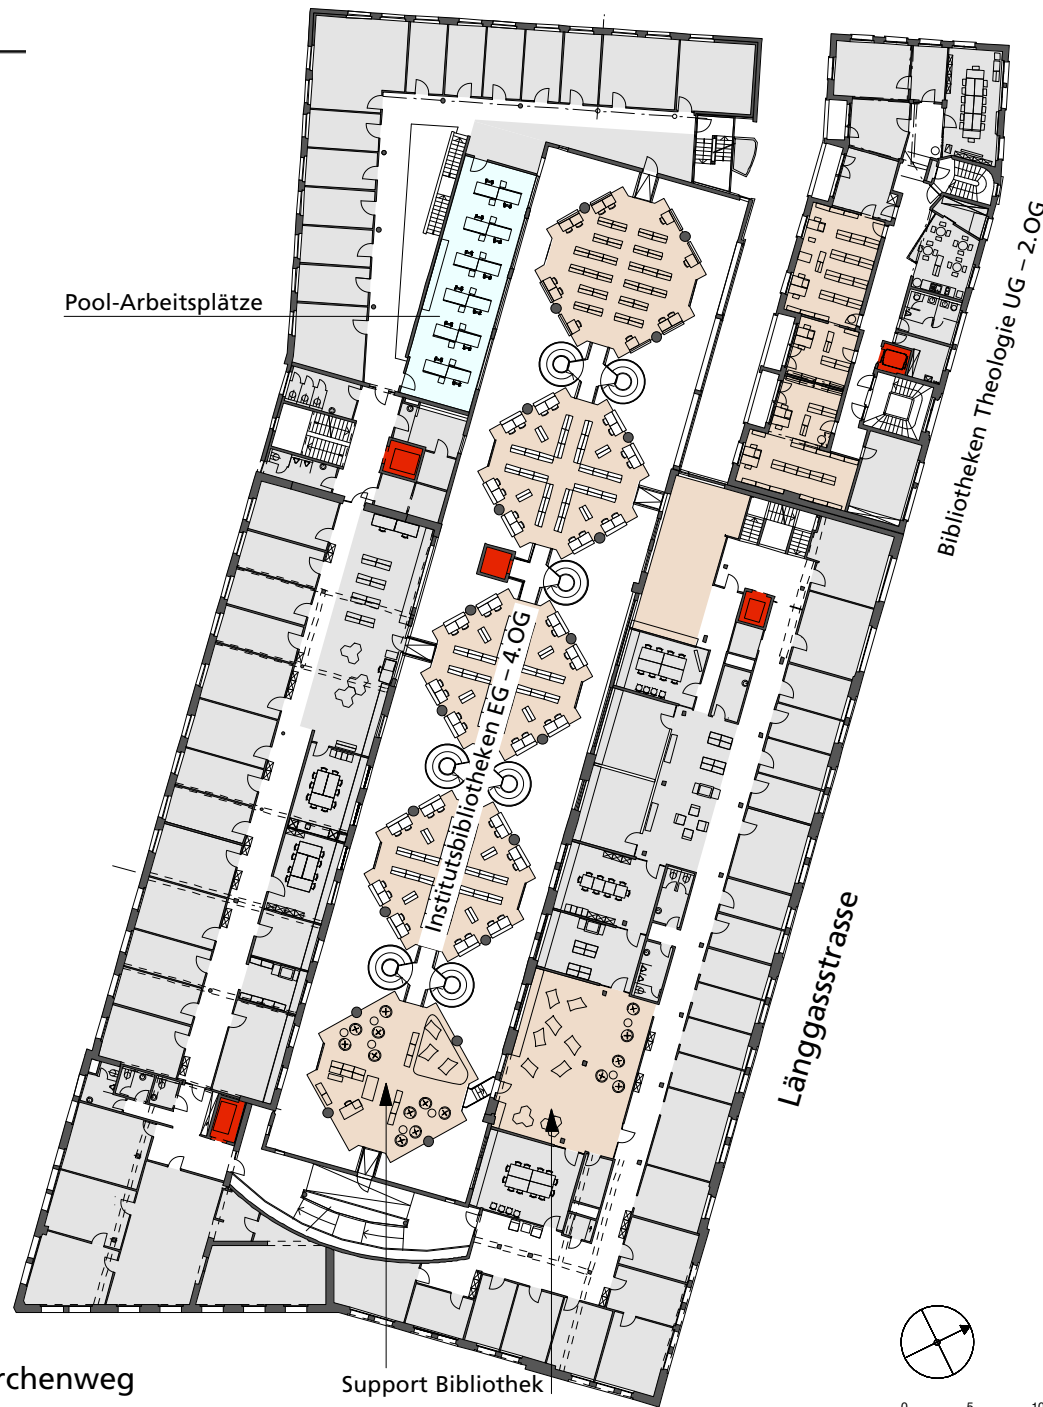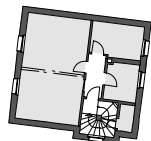

Pool-Arbeitsplätze

Institutsbibliotheken EG - 4. OG

Support Bibliothek

Länggasstrasse

Bibliotheken Theologie UG - 2. OG


Lerchenweg




Unitobler 3. Obergeschoss

Platanenhof

Bibliothek Lerchenweg

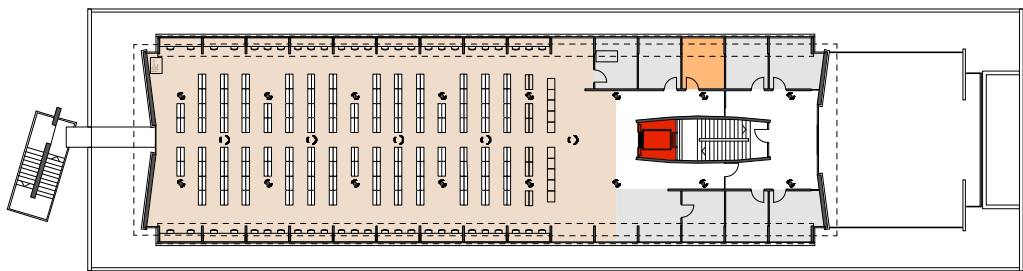


Lerchenweg

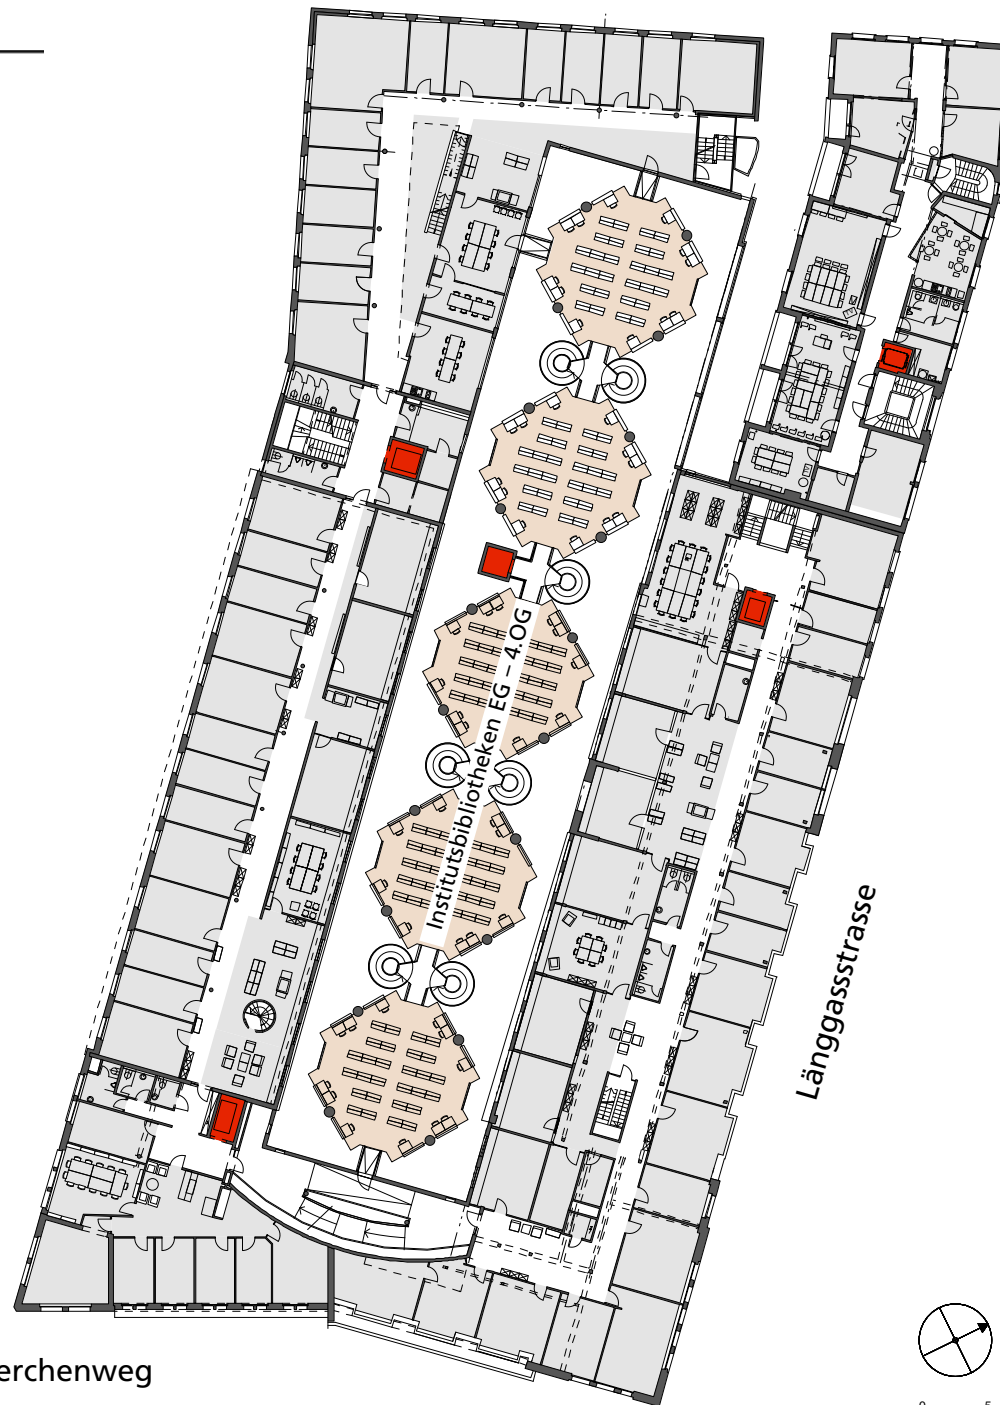

Länggasstrasse



Unitobler 4. Obergeschoss

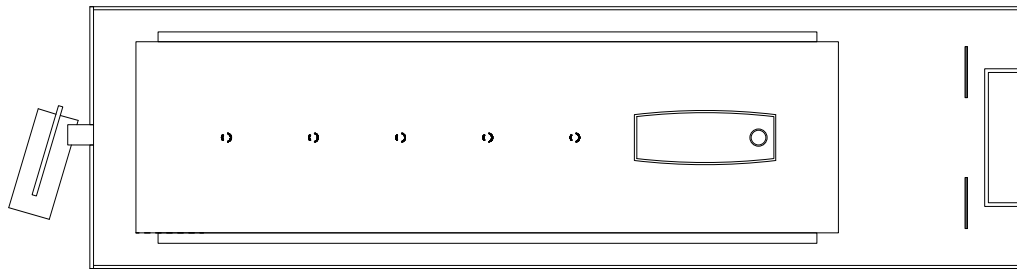

Platanenhof

